
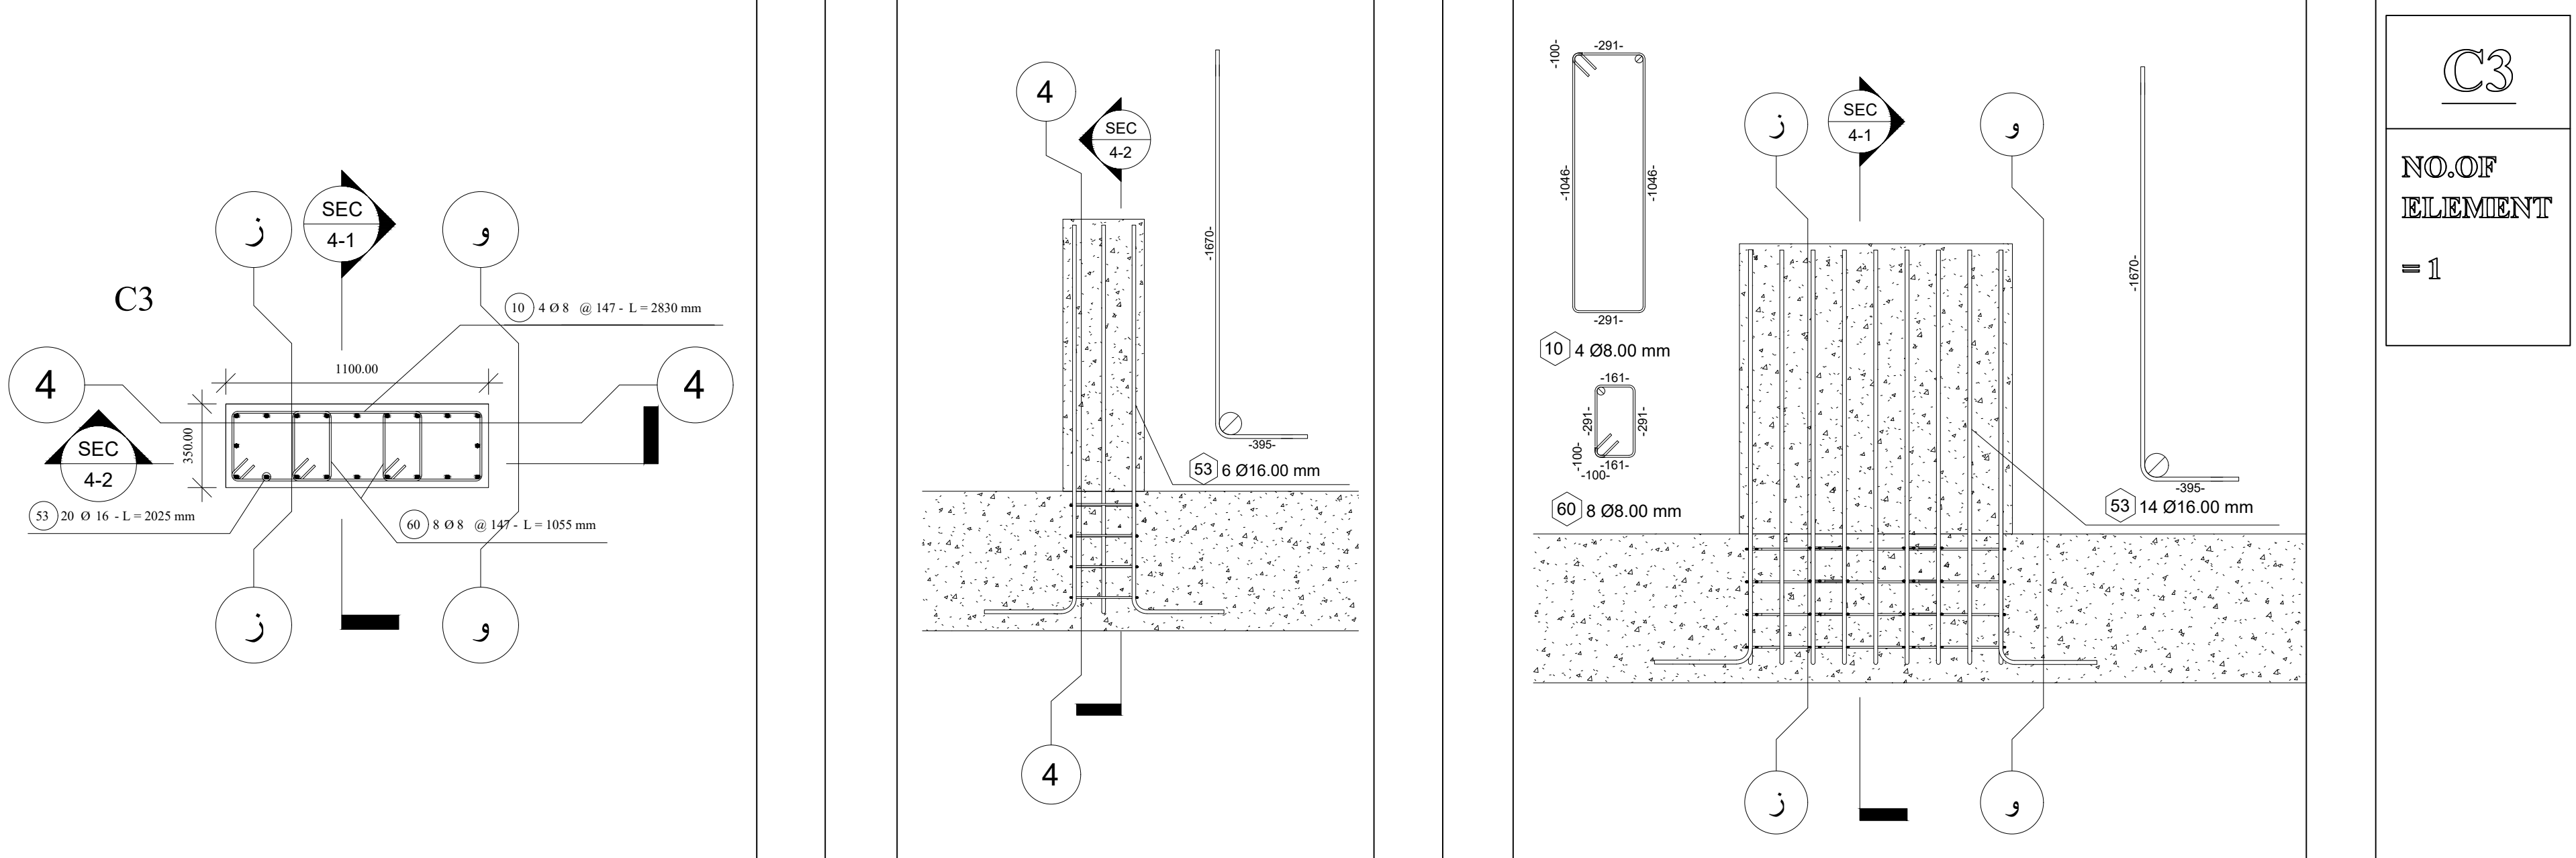


ملاحظات الاعمدة

- ١- تراجع جميع الابعاد والمحاور والمناسيب من الرسومات المعمارية قبل البدء في التنفيذ .
٢- التصميم الانشائي تم طبقا للكود المصري لتصميم وتنفيذ المنشآت الخرسانية المسلحة
٣- صلب التسليح المستخدم في الاعمدة صلب عالي المقاومة رتبة ٣٦/٥٢ ذو نتوءات على سطحه والذي لا يقل ابعاده الخضوع له عن ٣٠٠ كم / سم / وذلك بالنسبة لاسياخ التسليح الرئيسية أما التسليح المستخدم في الكانات من صلب طرس ألس عادى رتبة ٢٥/٢٥ والذي لا يقل ابعاده خضوعه عن ١٤٠ كم / سم .
٤- الغطاء الخرساني خارج اسياخ صلب التسليح الرئيسية بالاعمدة مقداره ٣ سم يجب ألا يقل طول اشاير ضليح الاعمدة بجميع الادوار عن ١٥ مرة قطر السبخ أو ١٠٠ متر أيهما أكبر .
٦- يراعى استمرار كانات الاعمدة كامل عددها داخل عمق الكمرات .
٧- يجب ألا تقل قيمة المقاومة المعيرة للخرسانة المسلحة للأعمدة عن ٣٧٥ كم / سم ٢

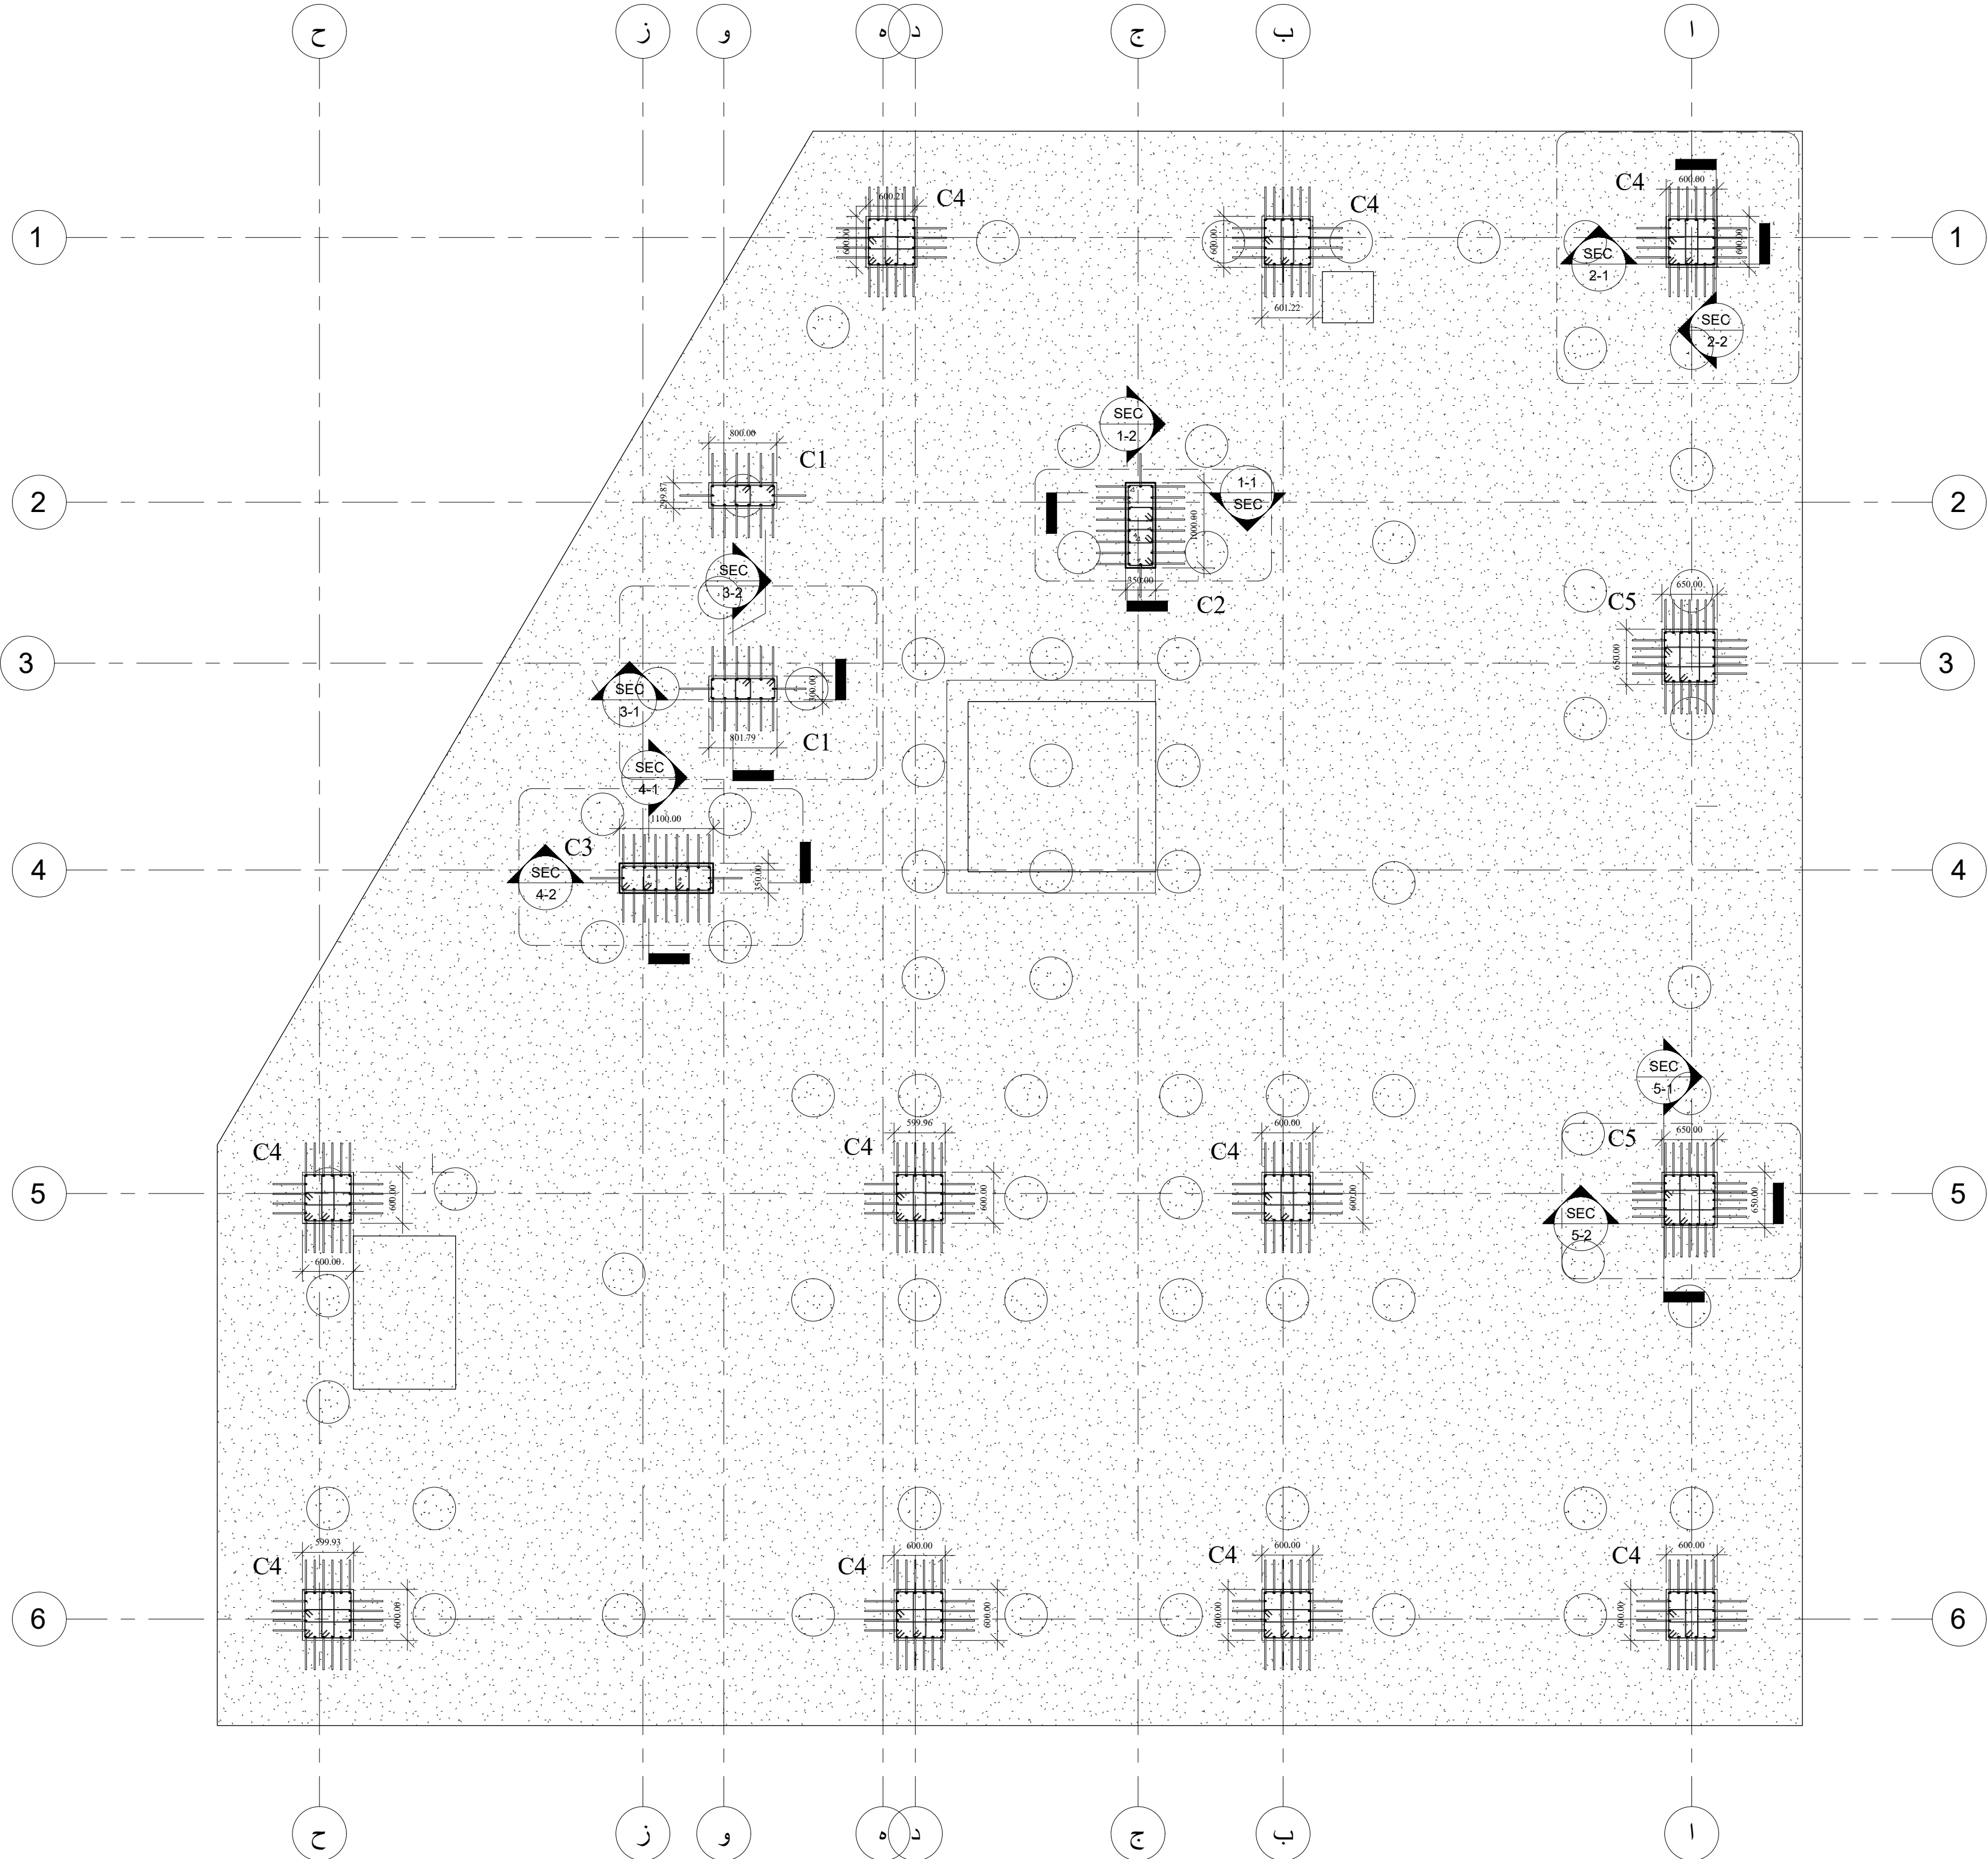


BBQ						
Mark	Quantity	Bar Diameter	Bar Length	Total Bar Length	Unit Weight	Weight
53	314	16.00 mm	2025	635839	1.580247	1.004782
TOTAL	498			967646		1.135867


BBQ		
Unit Weight	T16	R8
Total Length (mm)	635839	331807
Weight (ton)	1.004782	0.131085
Total Weight (ton)	1.135867	

BBQ						
Mark	Quantity	Bar Diameter	Bar Length	Total Bar Length	Unit Weight	Weight
5	8	8.00 mm	2545	20359	0.395062	0.008043
10	4	8.00 mm	2825	11301	0.395062	0.004465
15	4	8.00 mm	2637	10548	0.395062	0.004167
17	8	8.00 mm	2147	17178	0.395062	0.006786
18	8	8.00 mm	1014	8116	0.395062	0.003206
23	40	8.00 mm	2347	93870	0.395062	0.037085
56	8	8.00 mm	1073	8581	0.395062	0.00339
58	16	8.00 mm	1823	29166	0.395062	0.011522
60	8	8.00 mm	1055	8439	0.395062	0.003334
61	80	8.00 mm	1553	124248	0.395062	0.049086


C2
NO.OF ELEMENT
= 1

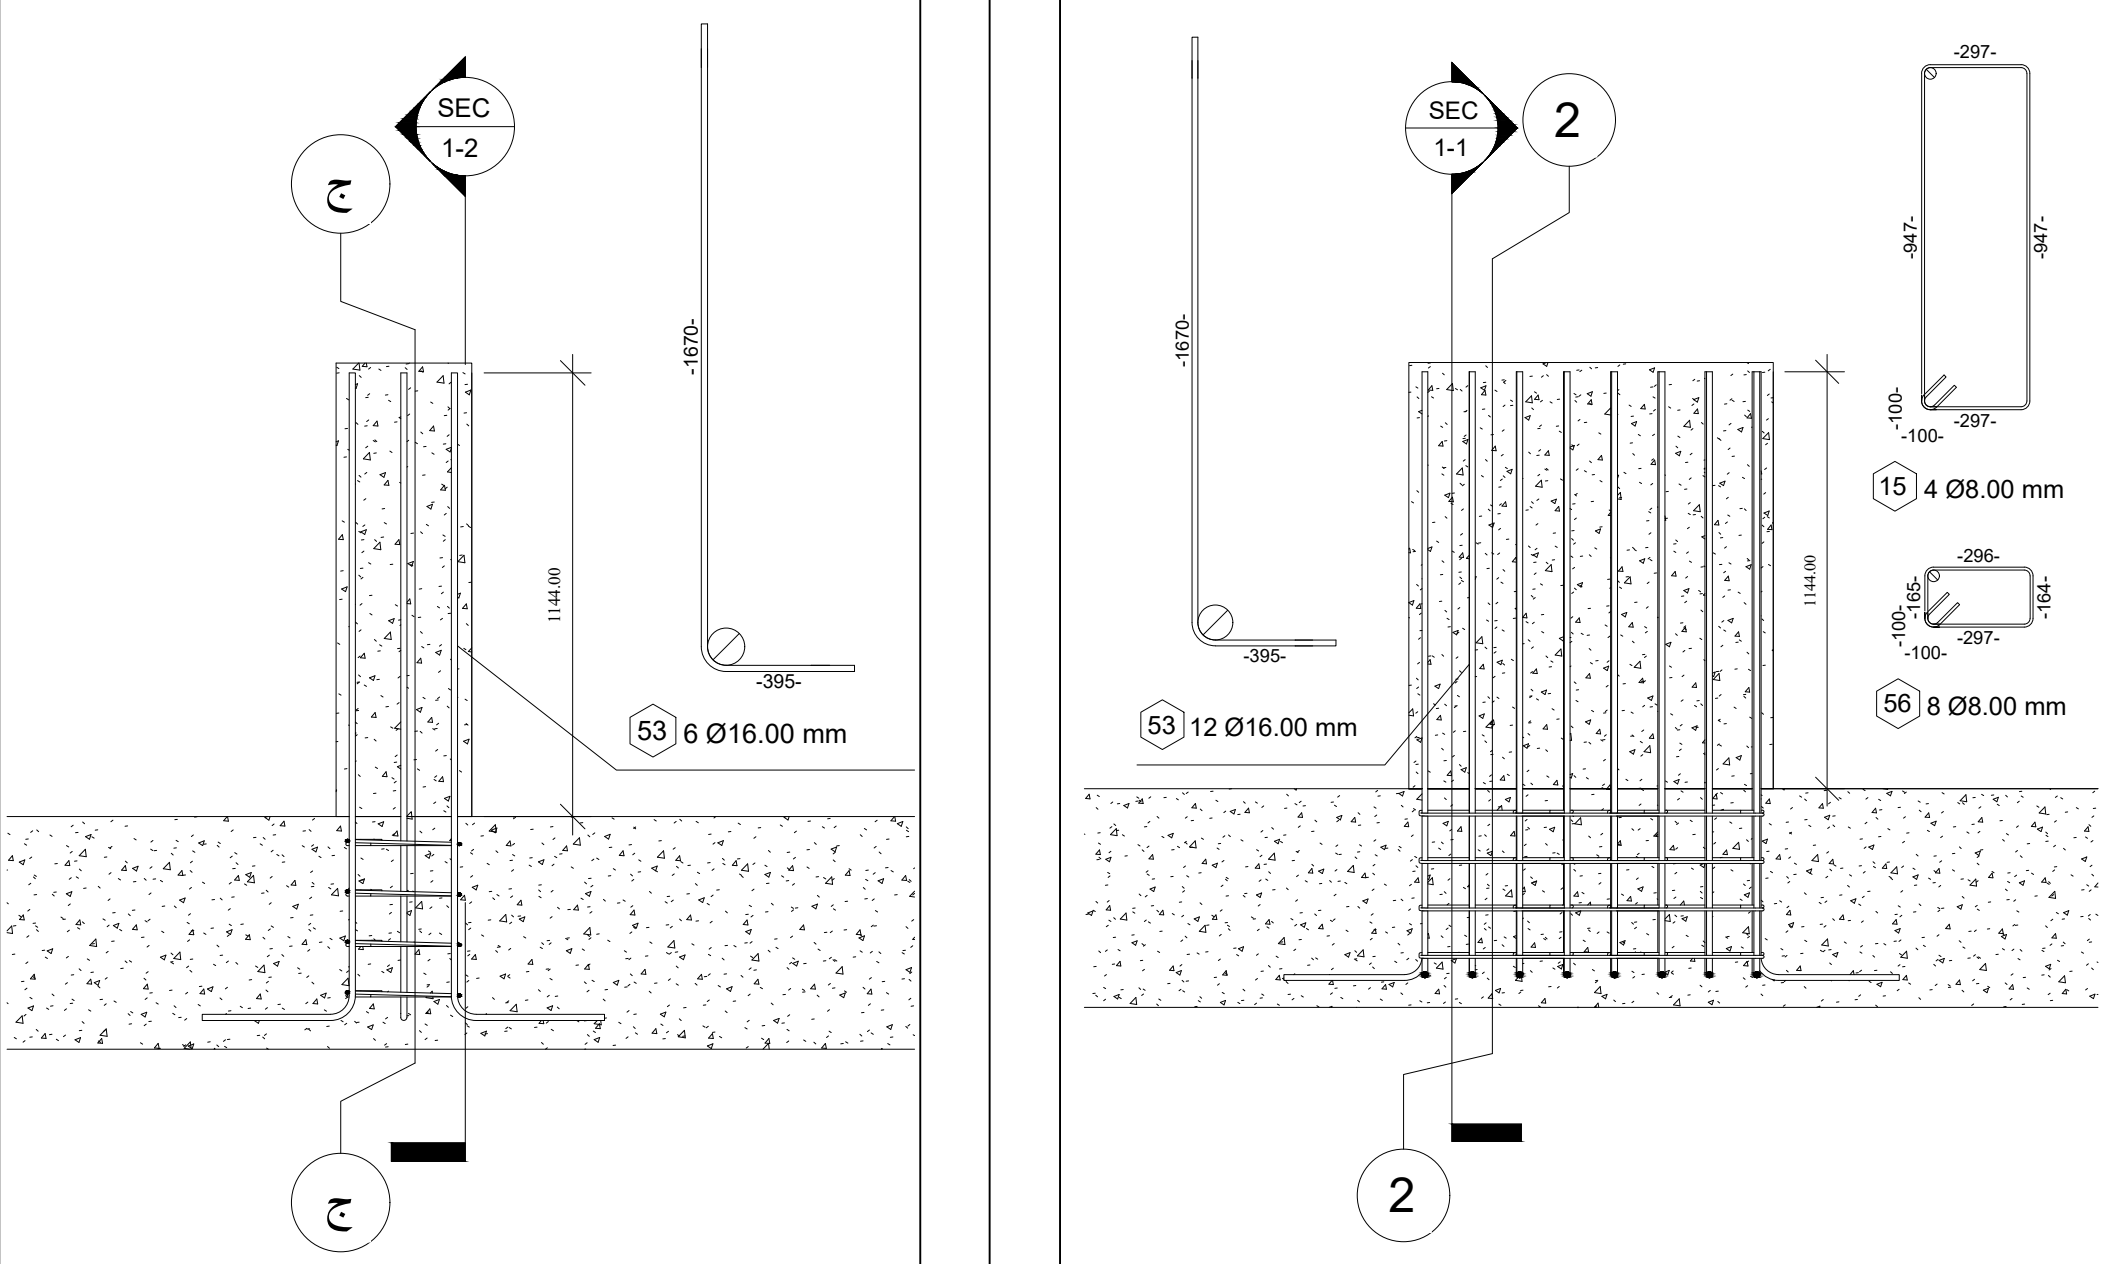


C1
NO.OF ELEMENT
= 2

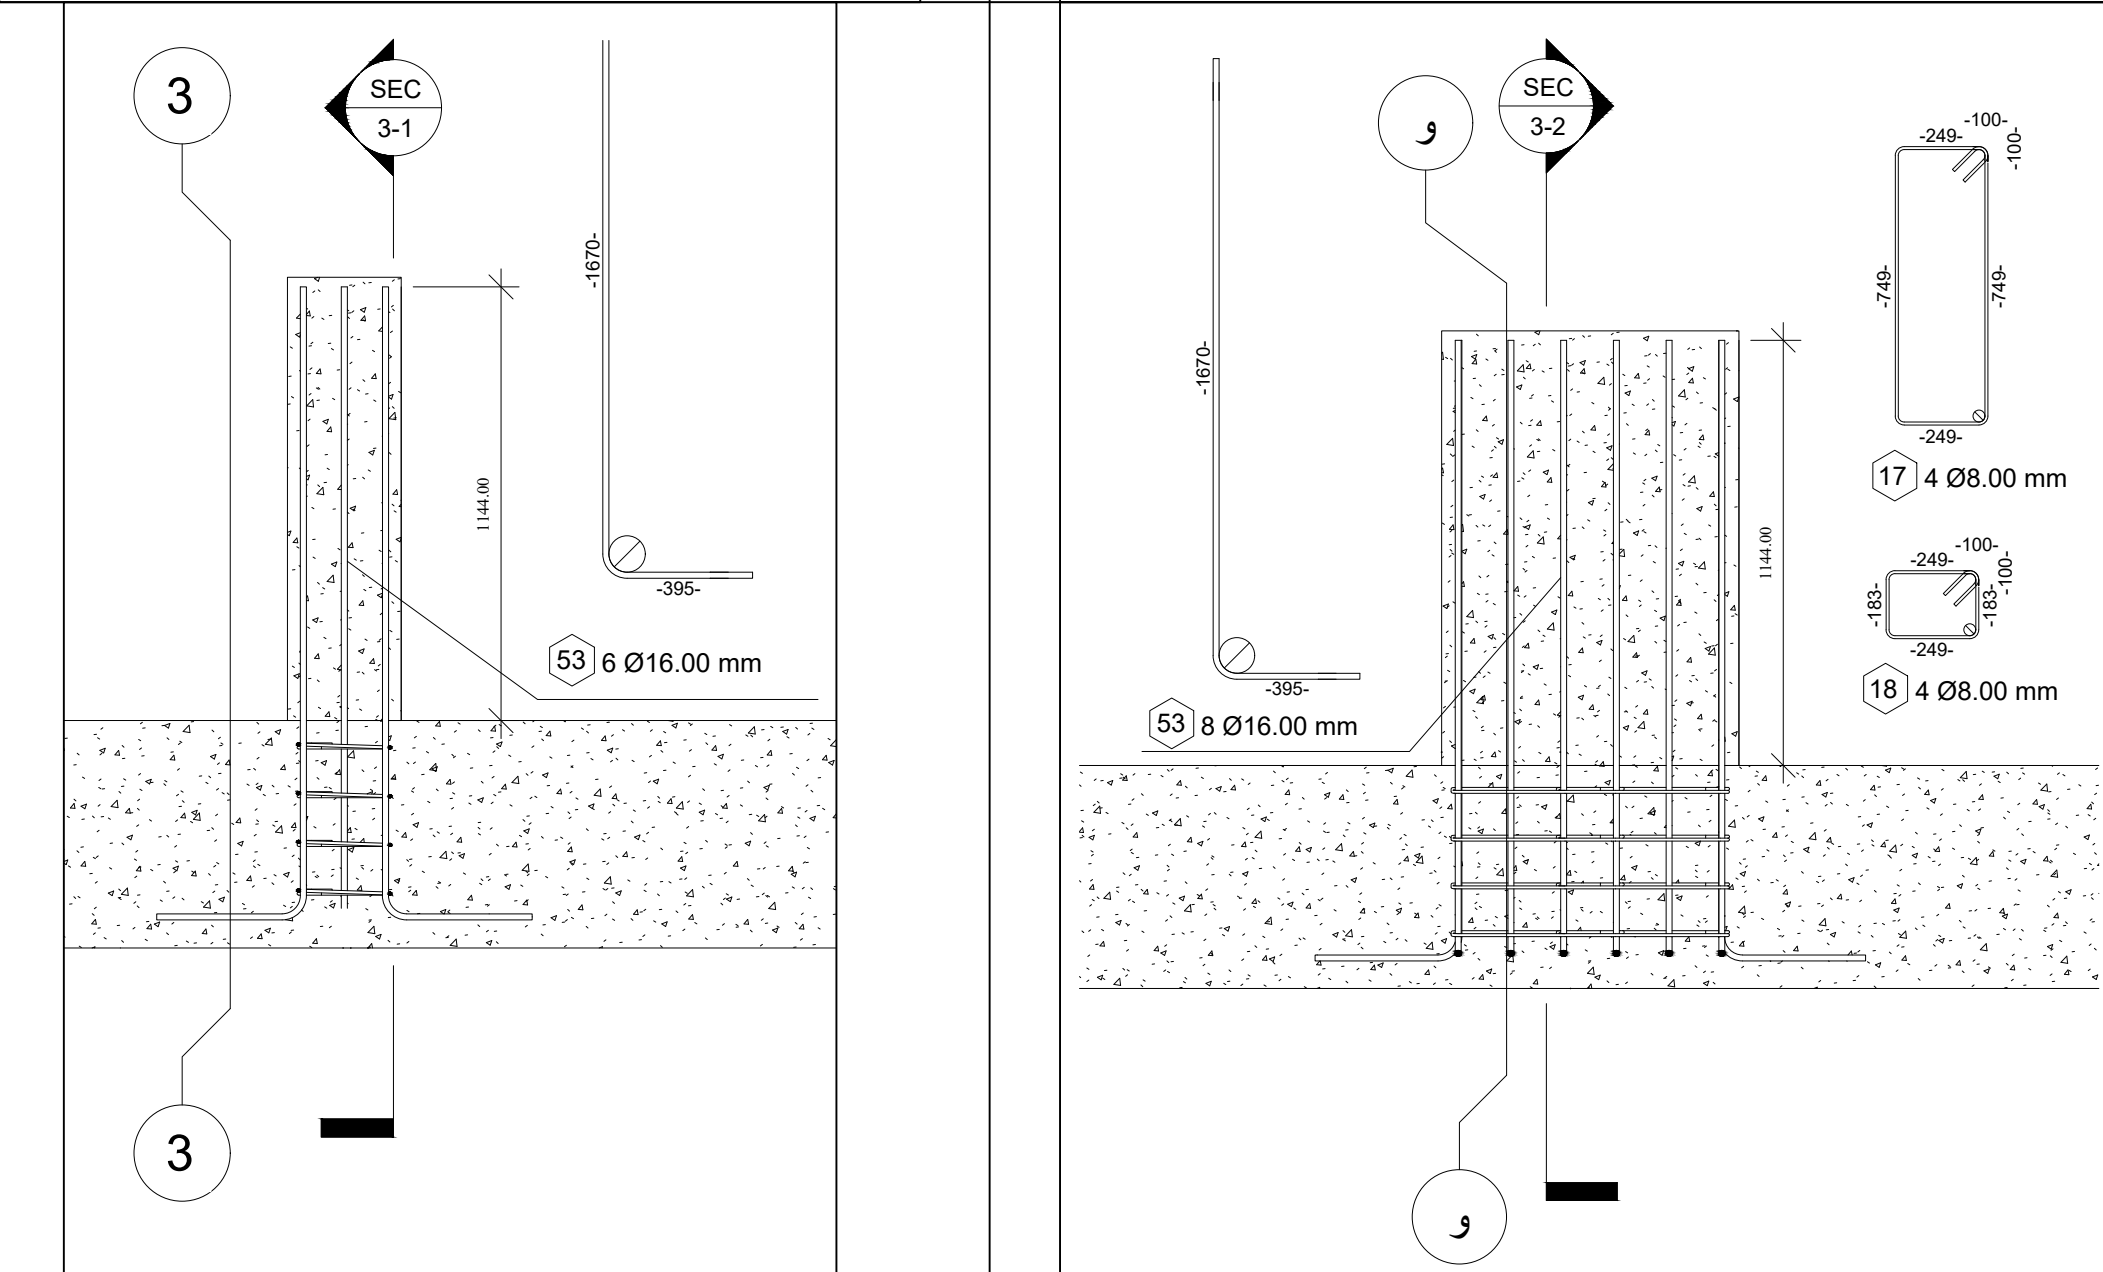







C5
NO.OF ELEMENT
= 2

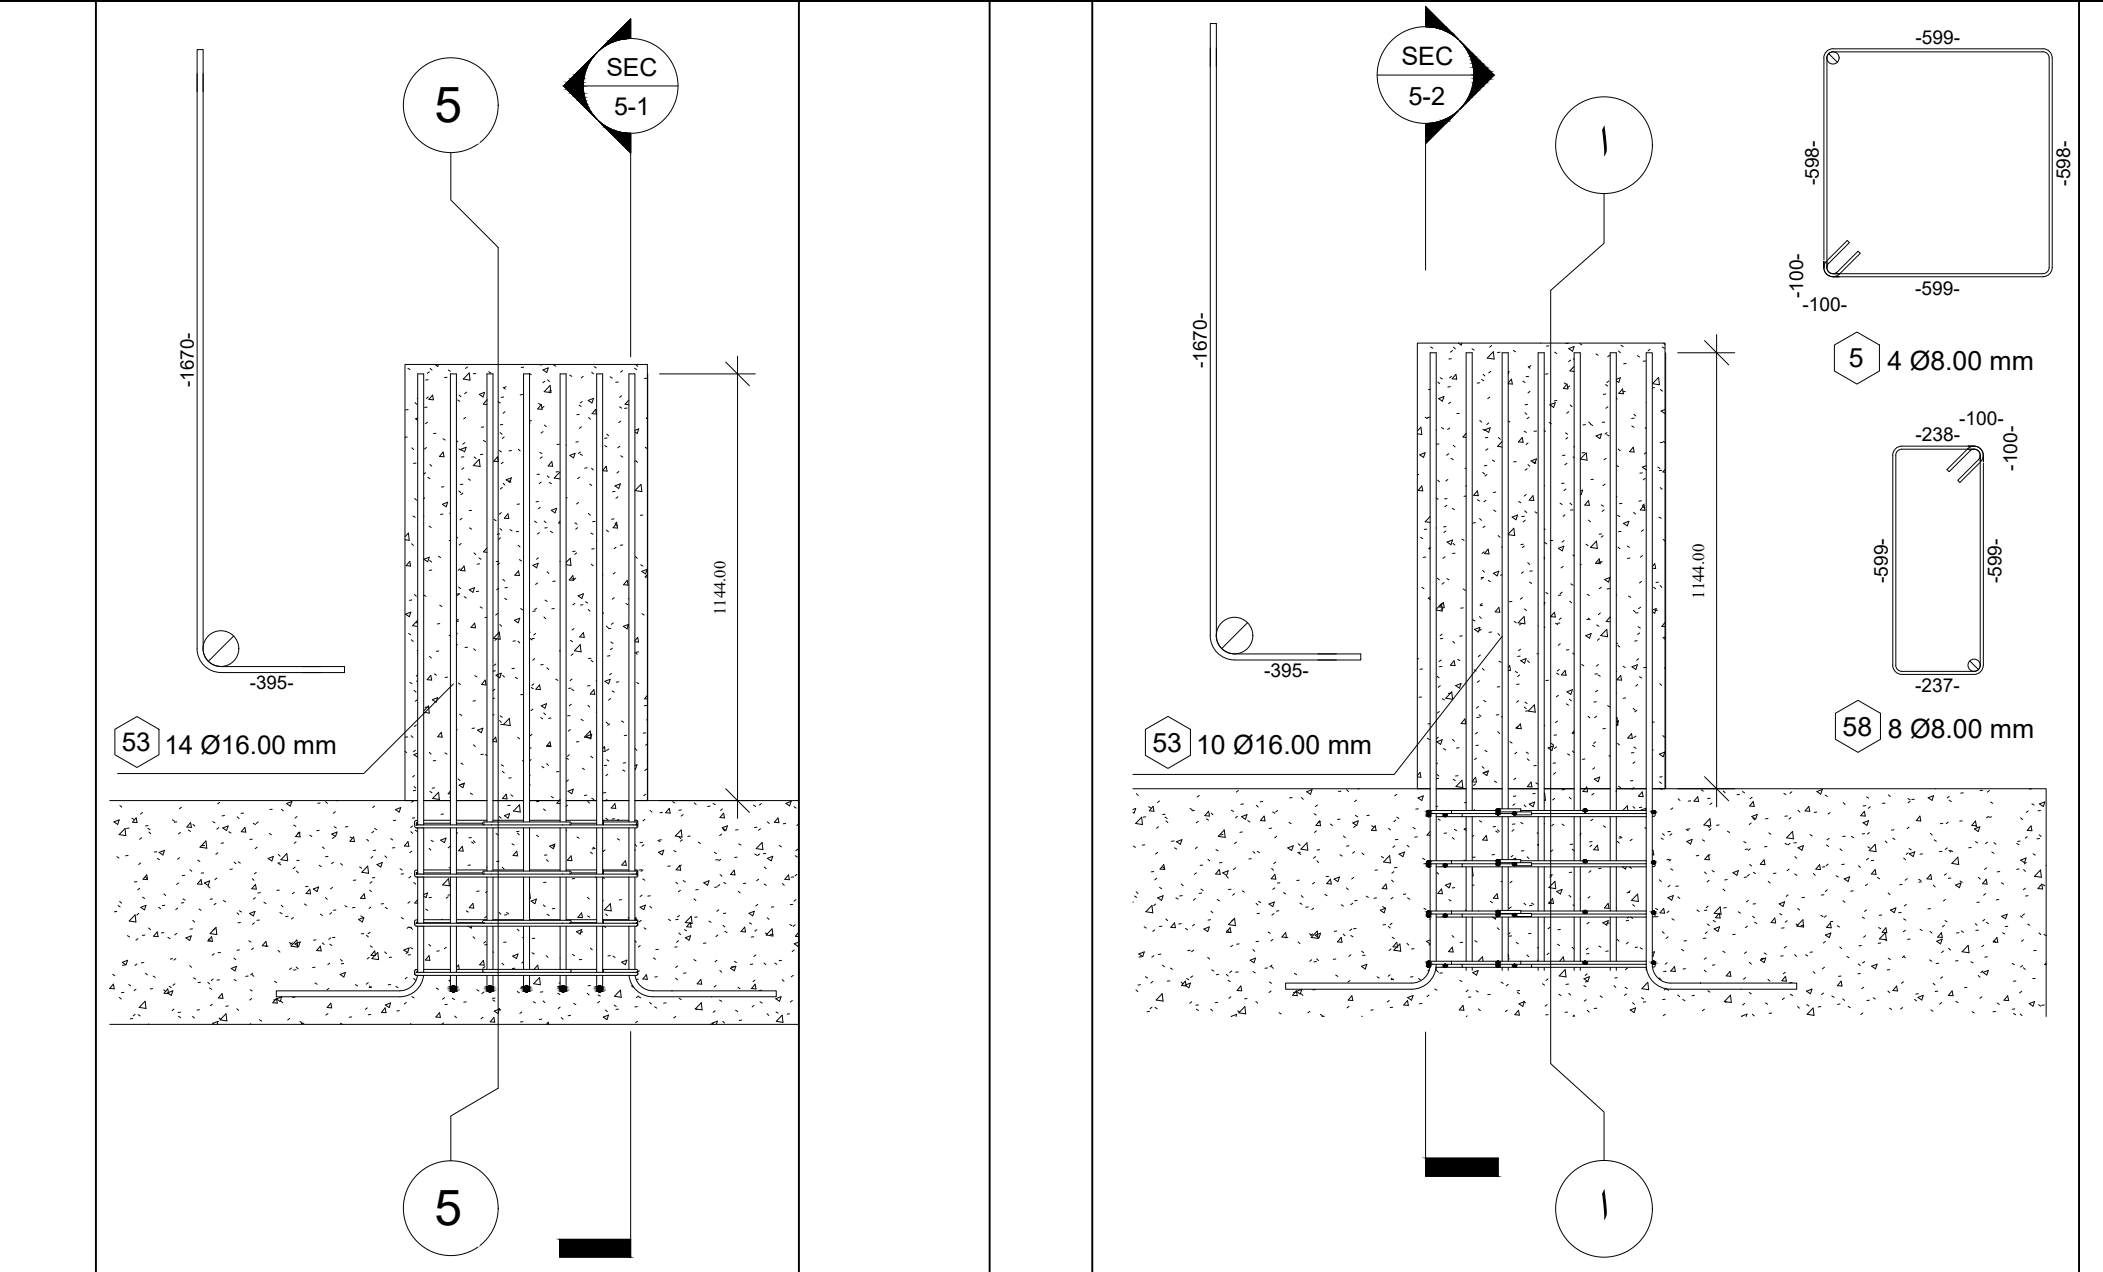

C4
NO.OF ELEMENT
= 10

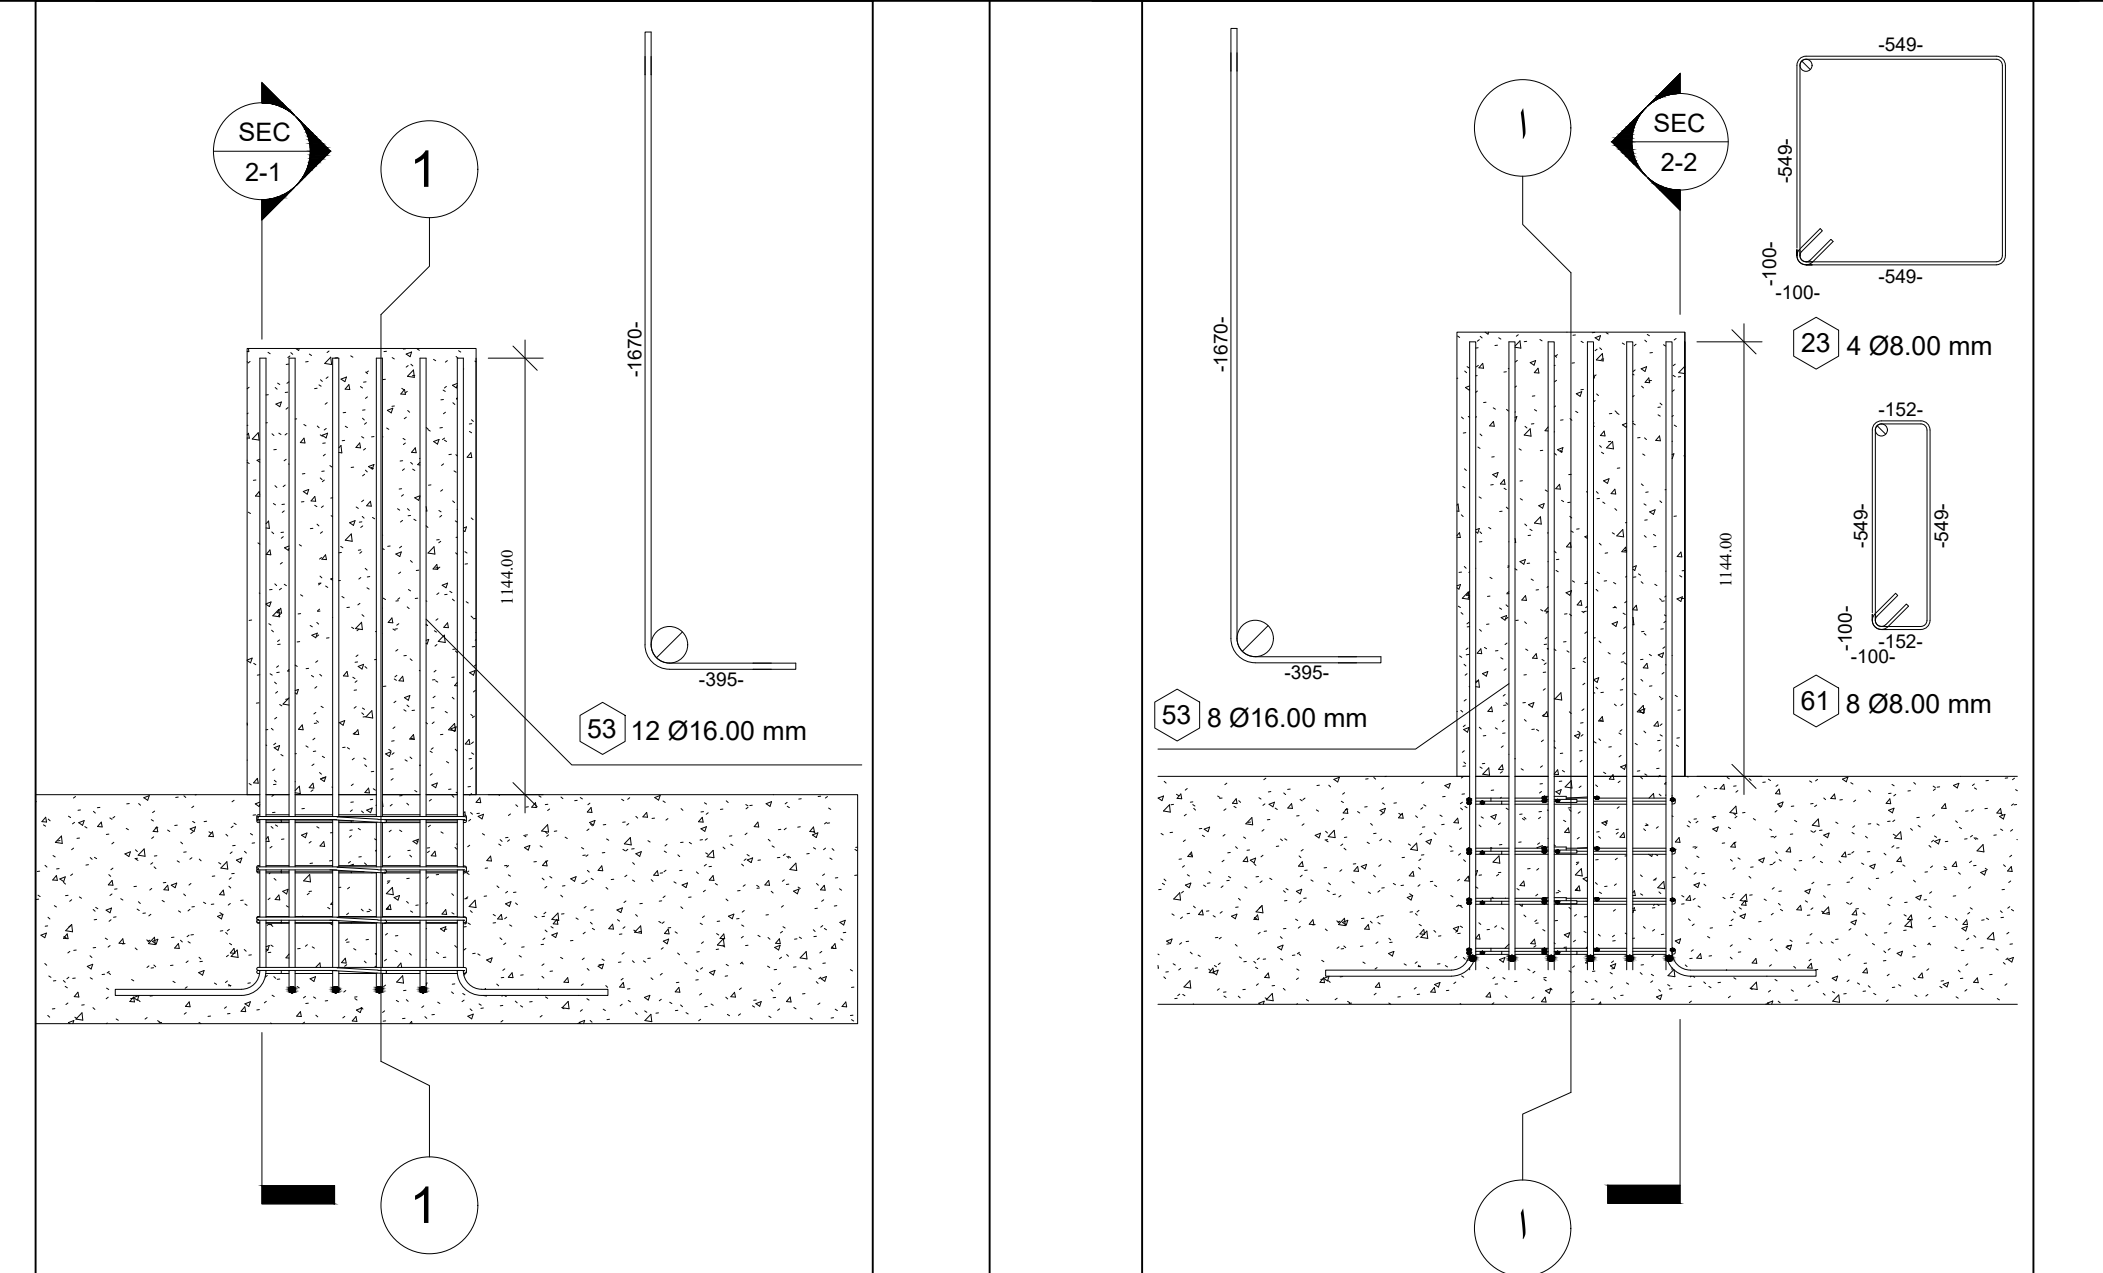

C5
NO.OF ELEMENT
= 10

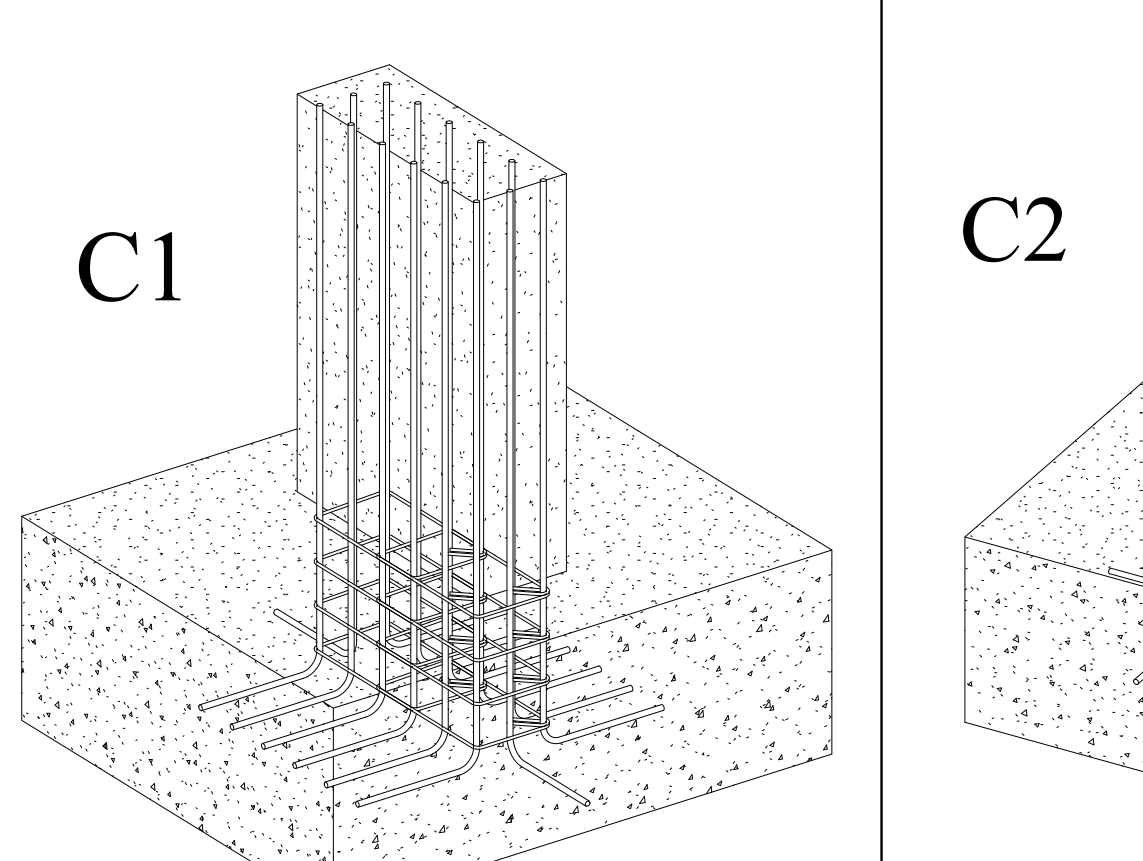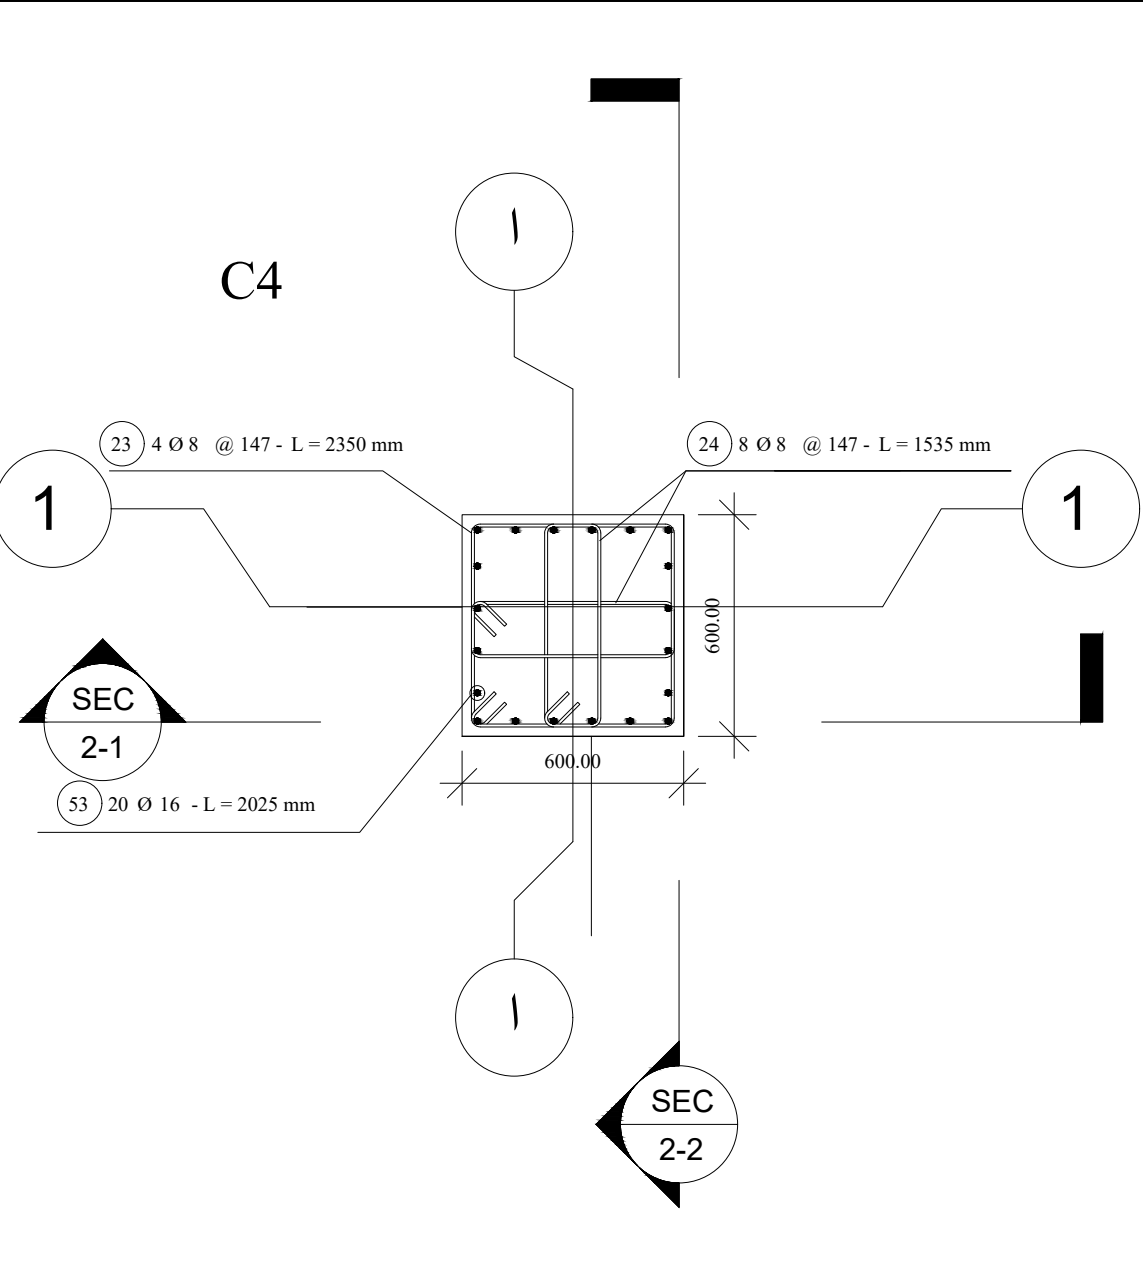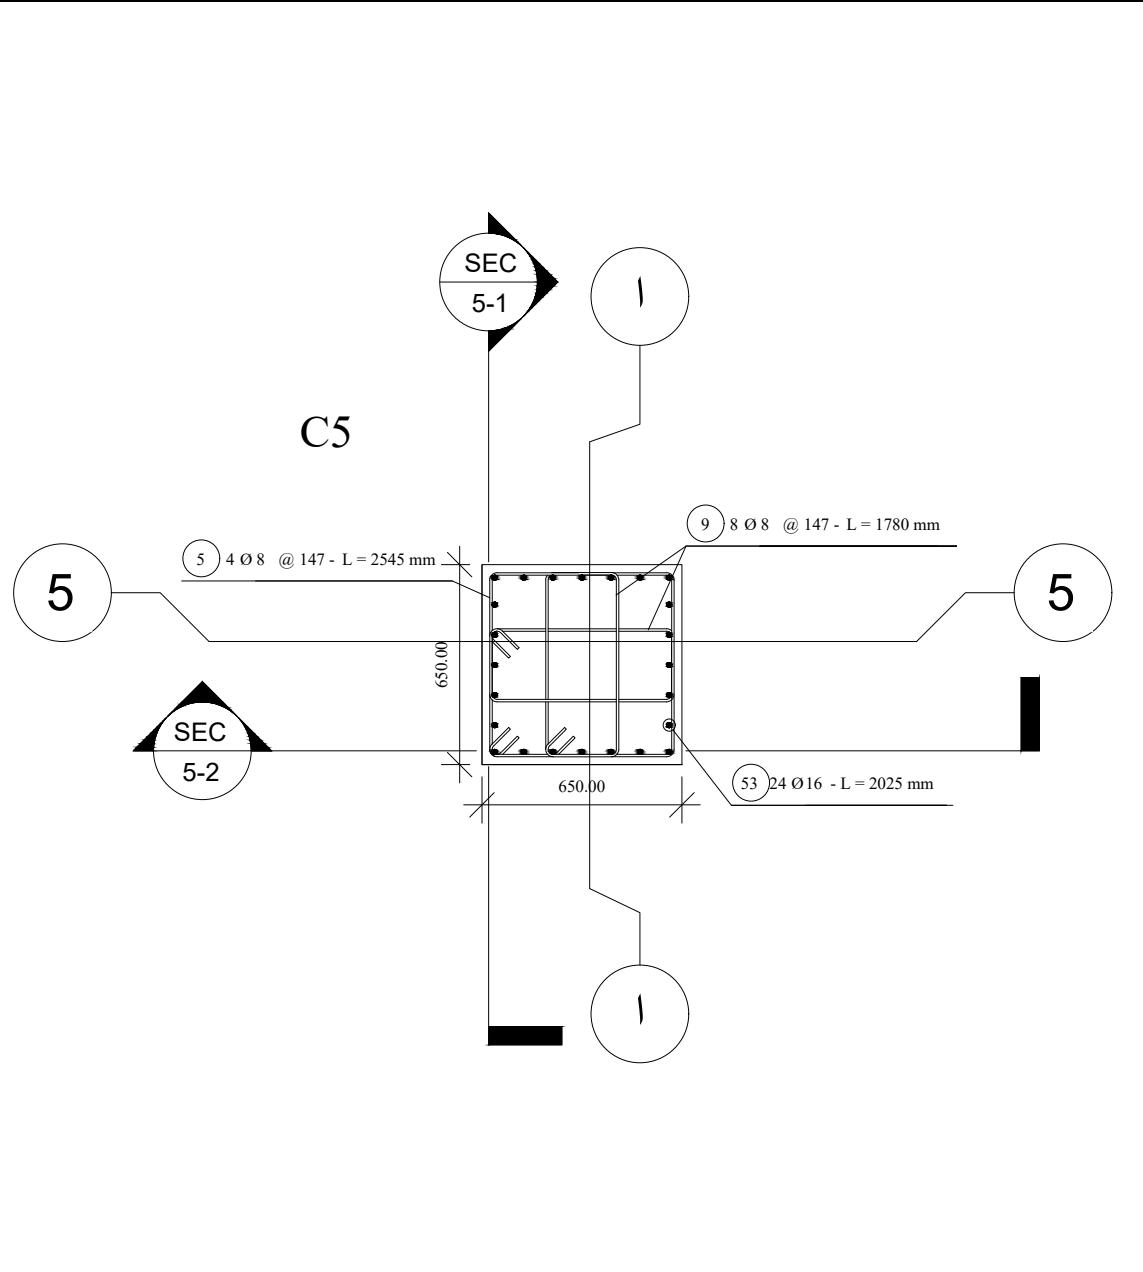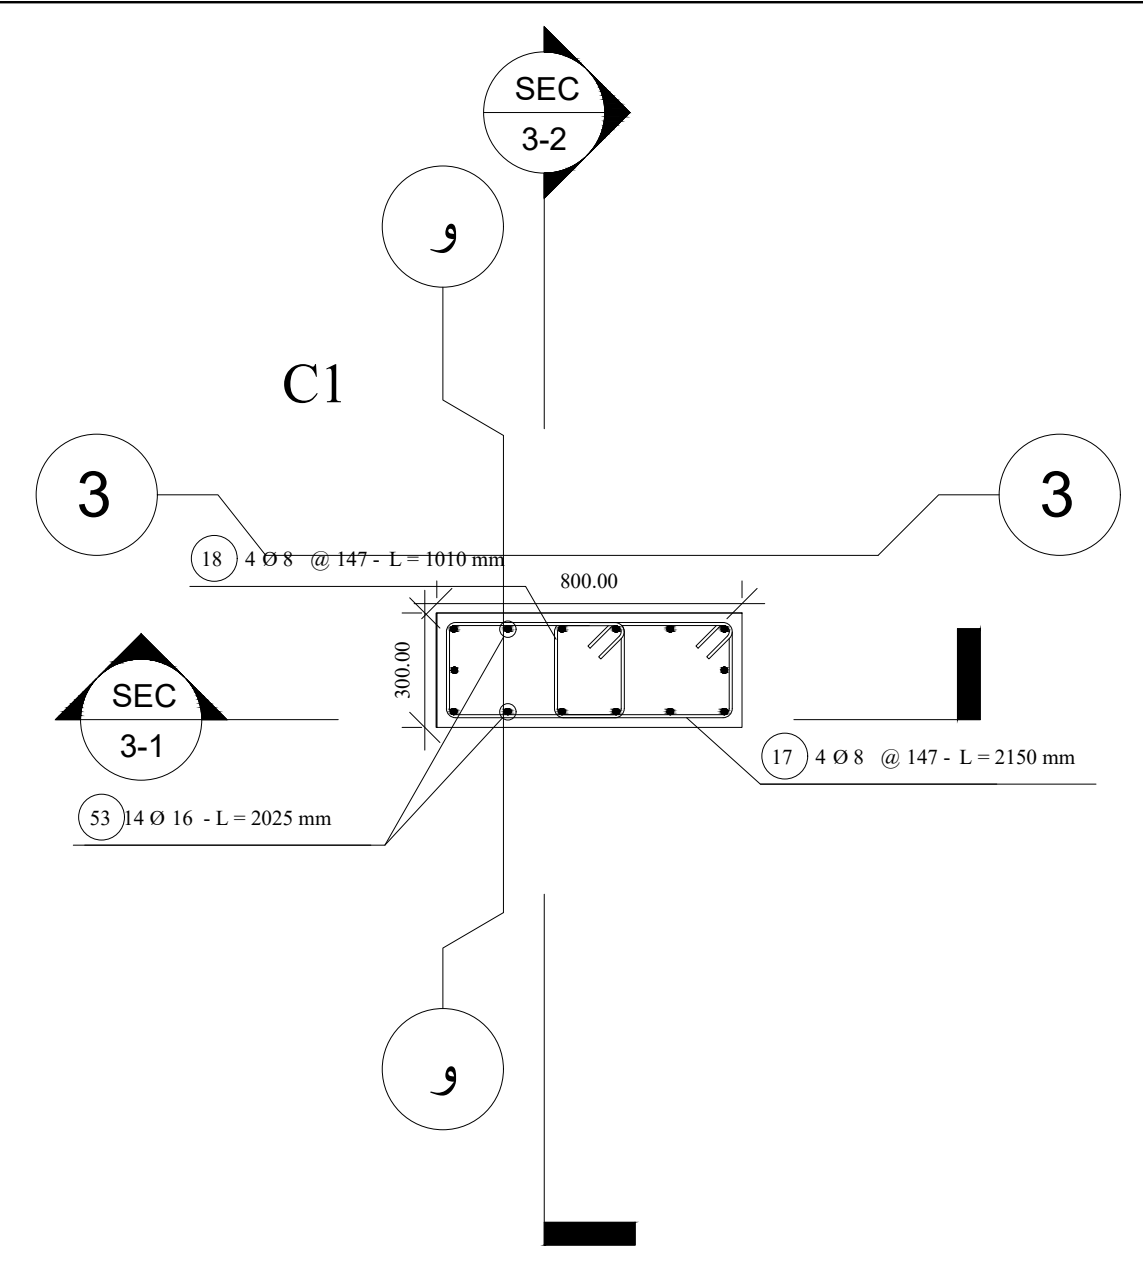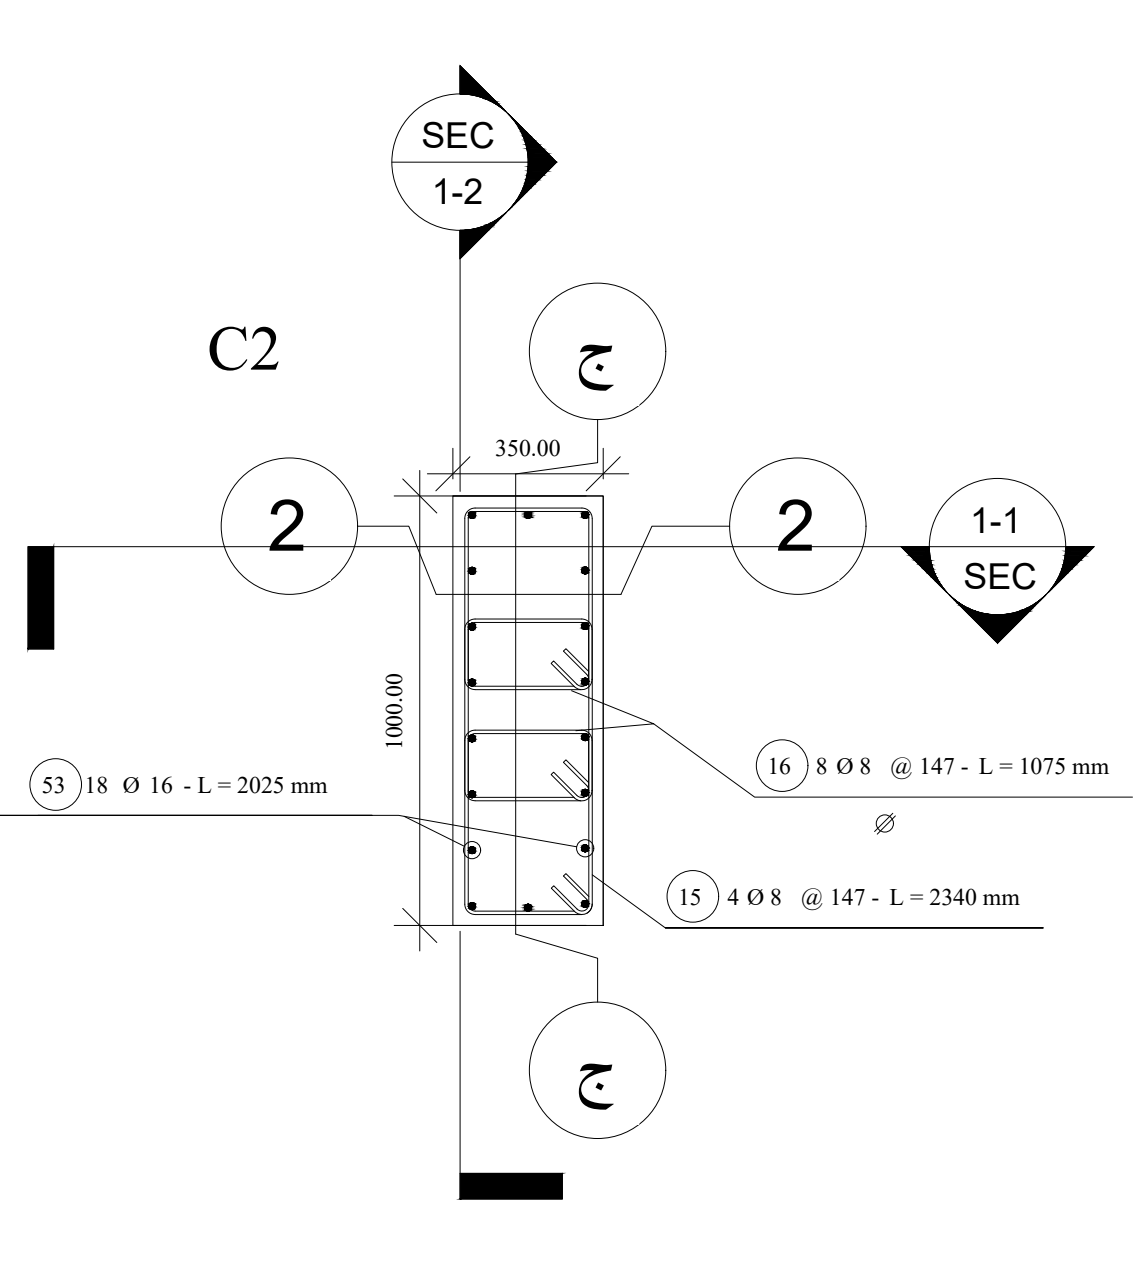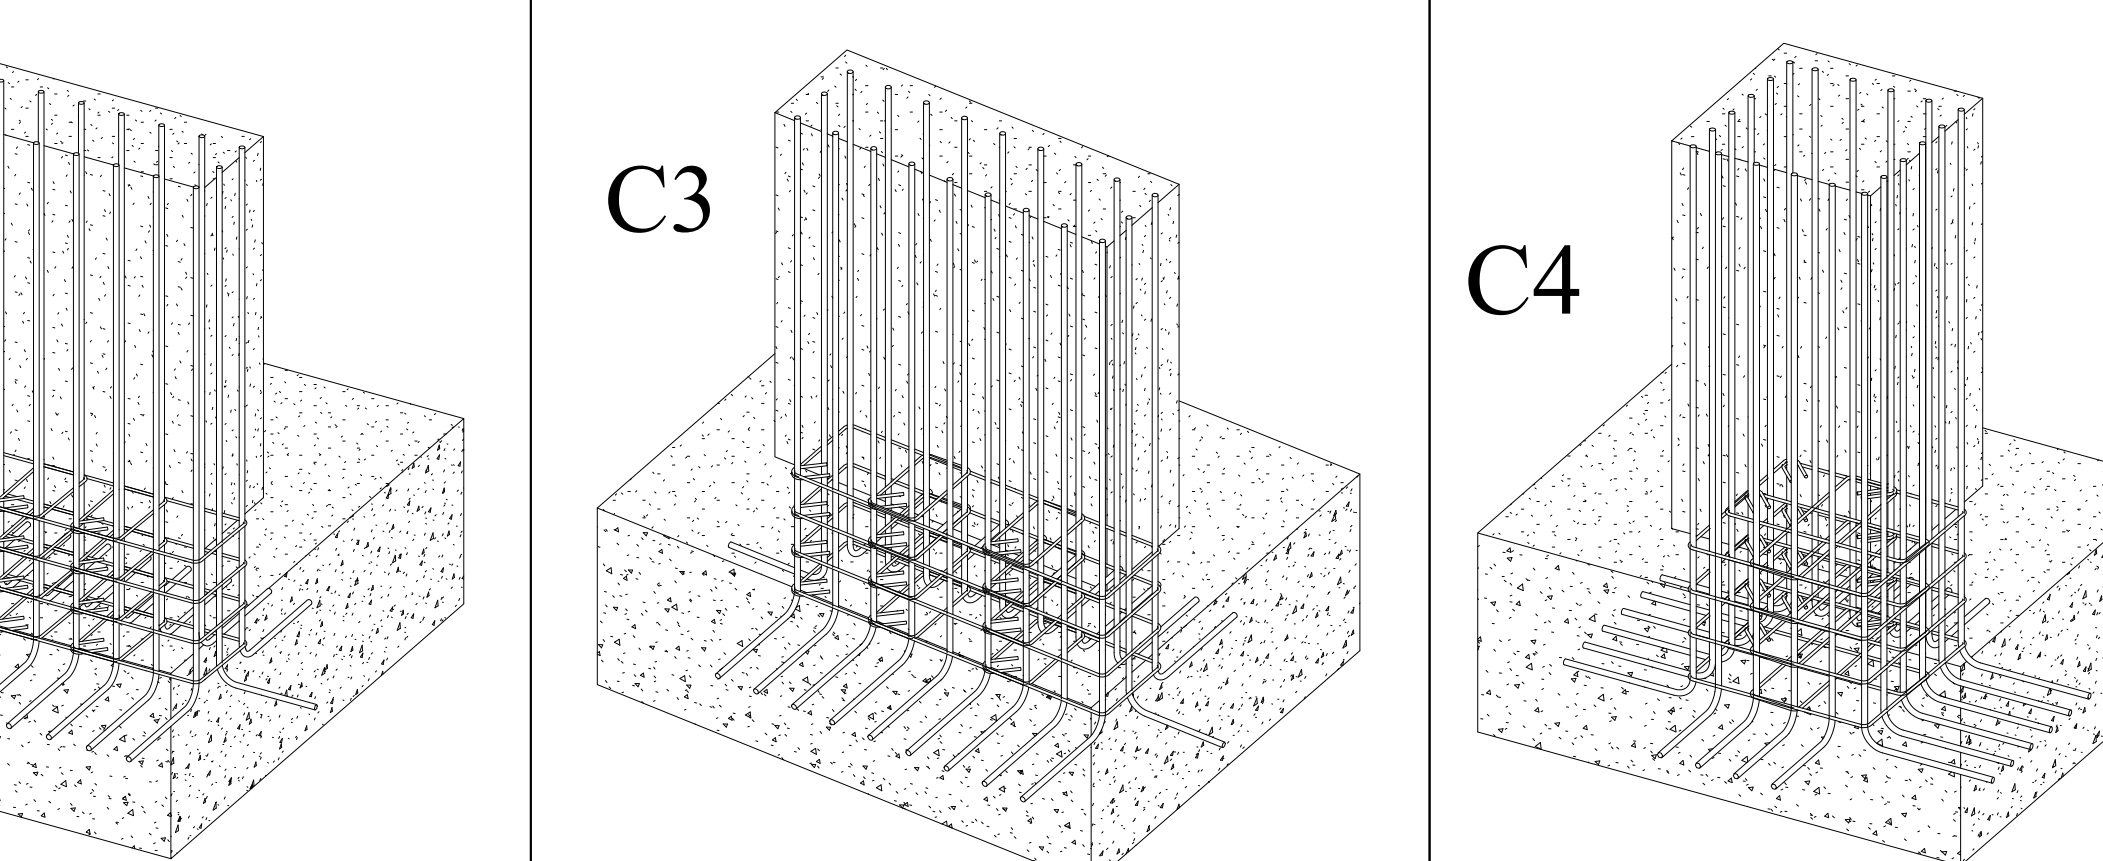

الاستشاري:




المشروع:

مشروع انشاء مديرية المالية-محافظة الدقهلية

اسم المقاول:

استشاري المقاول:

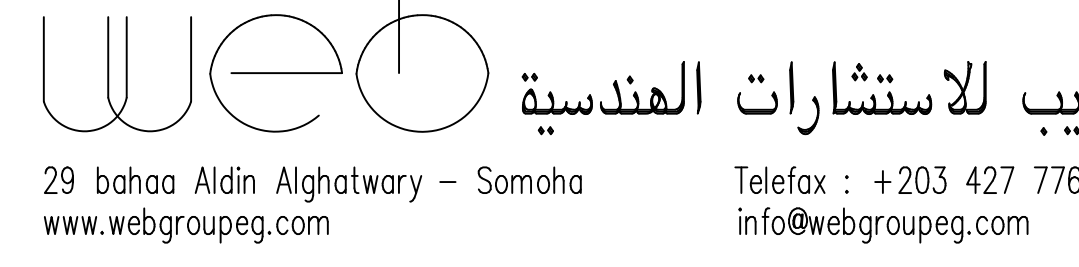

اسم اللوحة:		رقم اللوحة
تفاصيل اشاير الاعمدة		انشائي 01
		اصدار 00

التاريخ:	رقم المشروع:	مقياس الرسم:
٢٠١٤/٧/٥	2330-for-rms	١:٥

مراجعة:	صمم:	رسم:
د/ وليد حسن	د/ وليد حسن	م- محمد خاد